


【コンセプト】

新本庁舎の外観デザインは、白い水平庇を基調とすることで、山口サビエル記念聖堂の白い鐘塔の垂直性と呼应し、亀山の豊かな緑と一体となったここにしかない景観をつくります。
水平の庇が重層するデザインは、国宝瑠璃光寺五重塔の屋根の重層性をモチーフにしています。

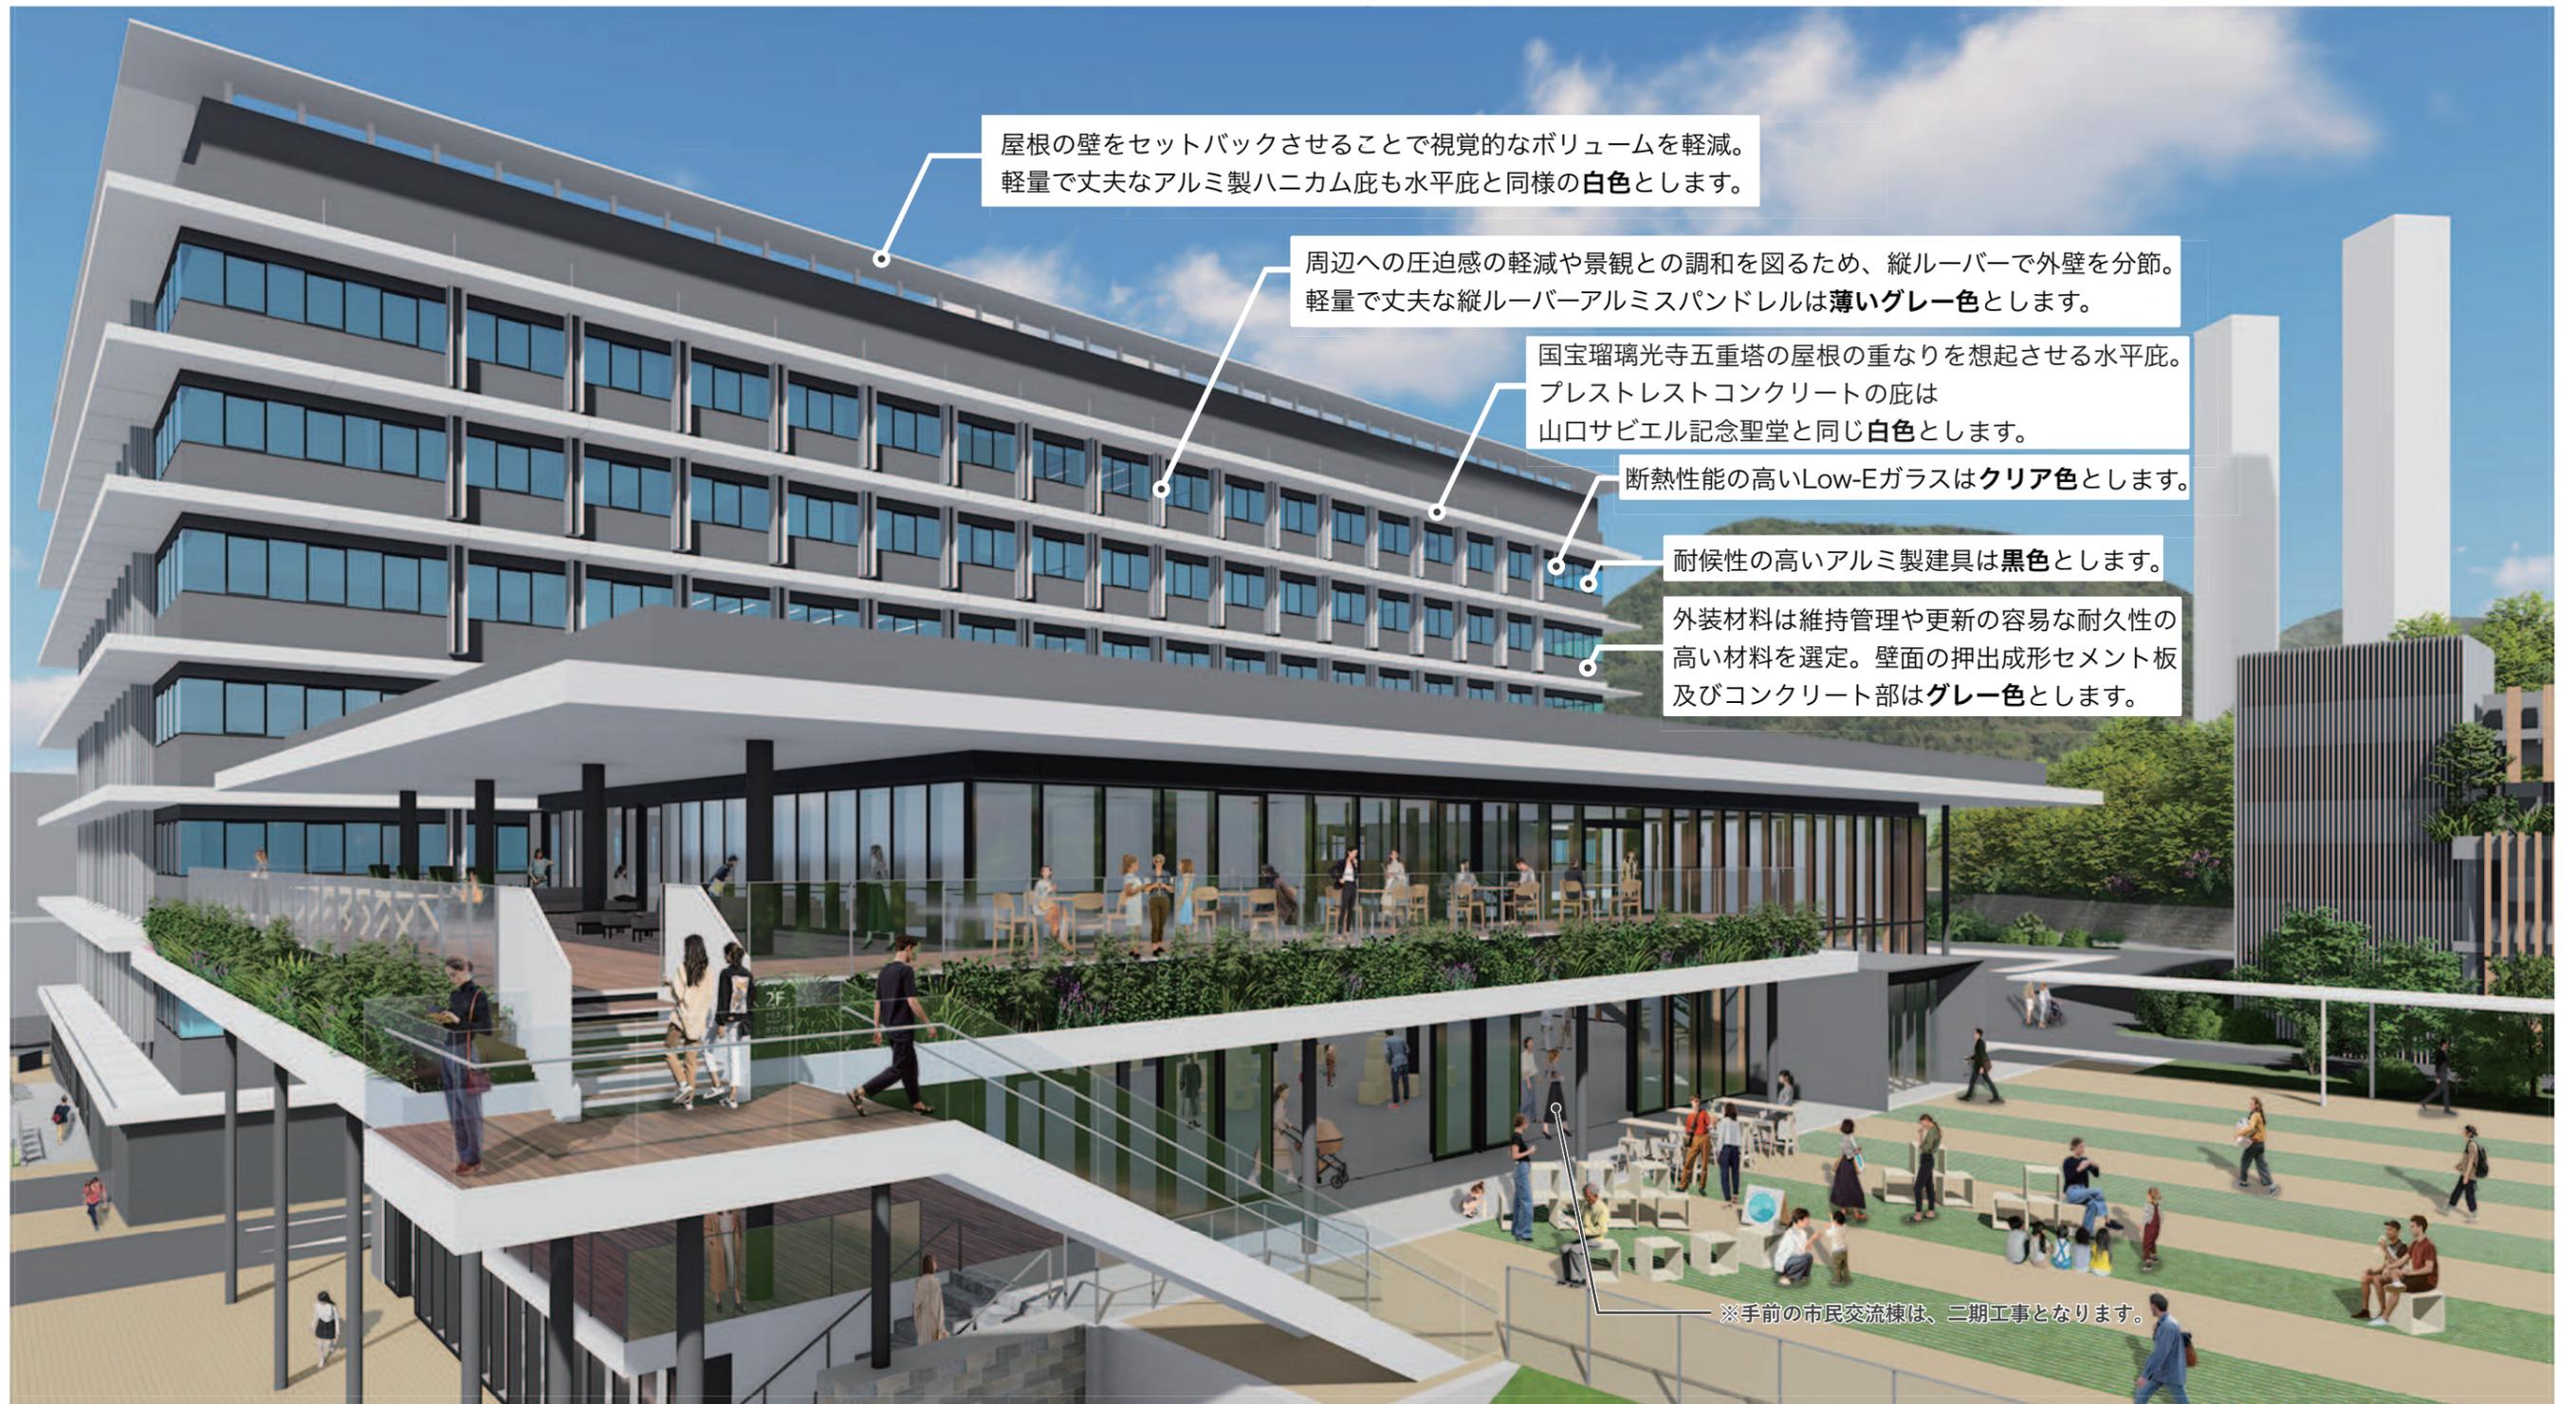

※画像はイメージです。